


KARTA 1, KOMPLETTERANDE SAMRÅD

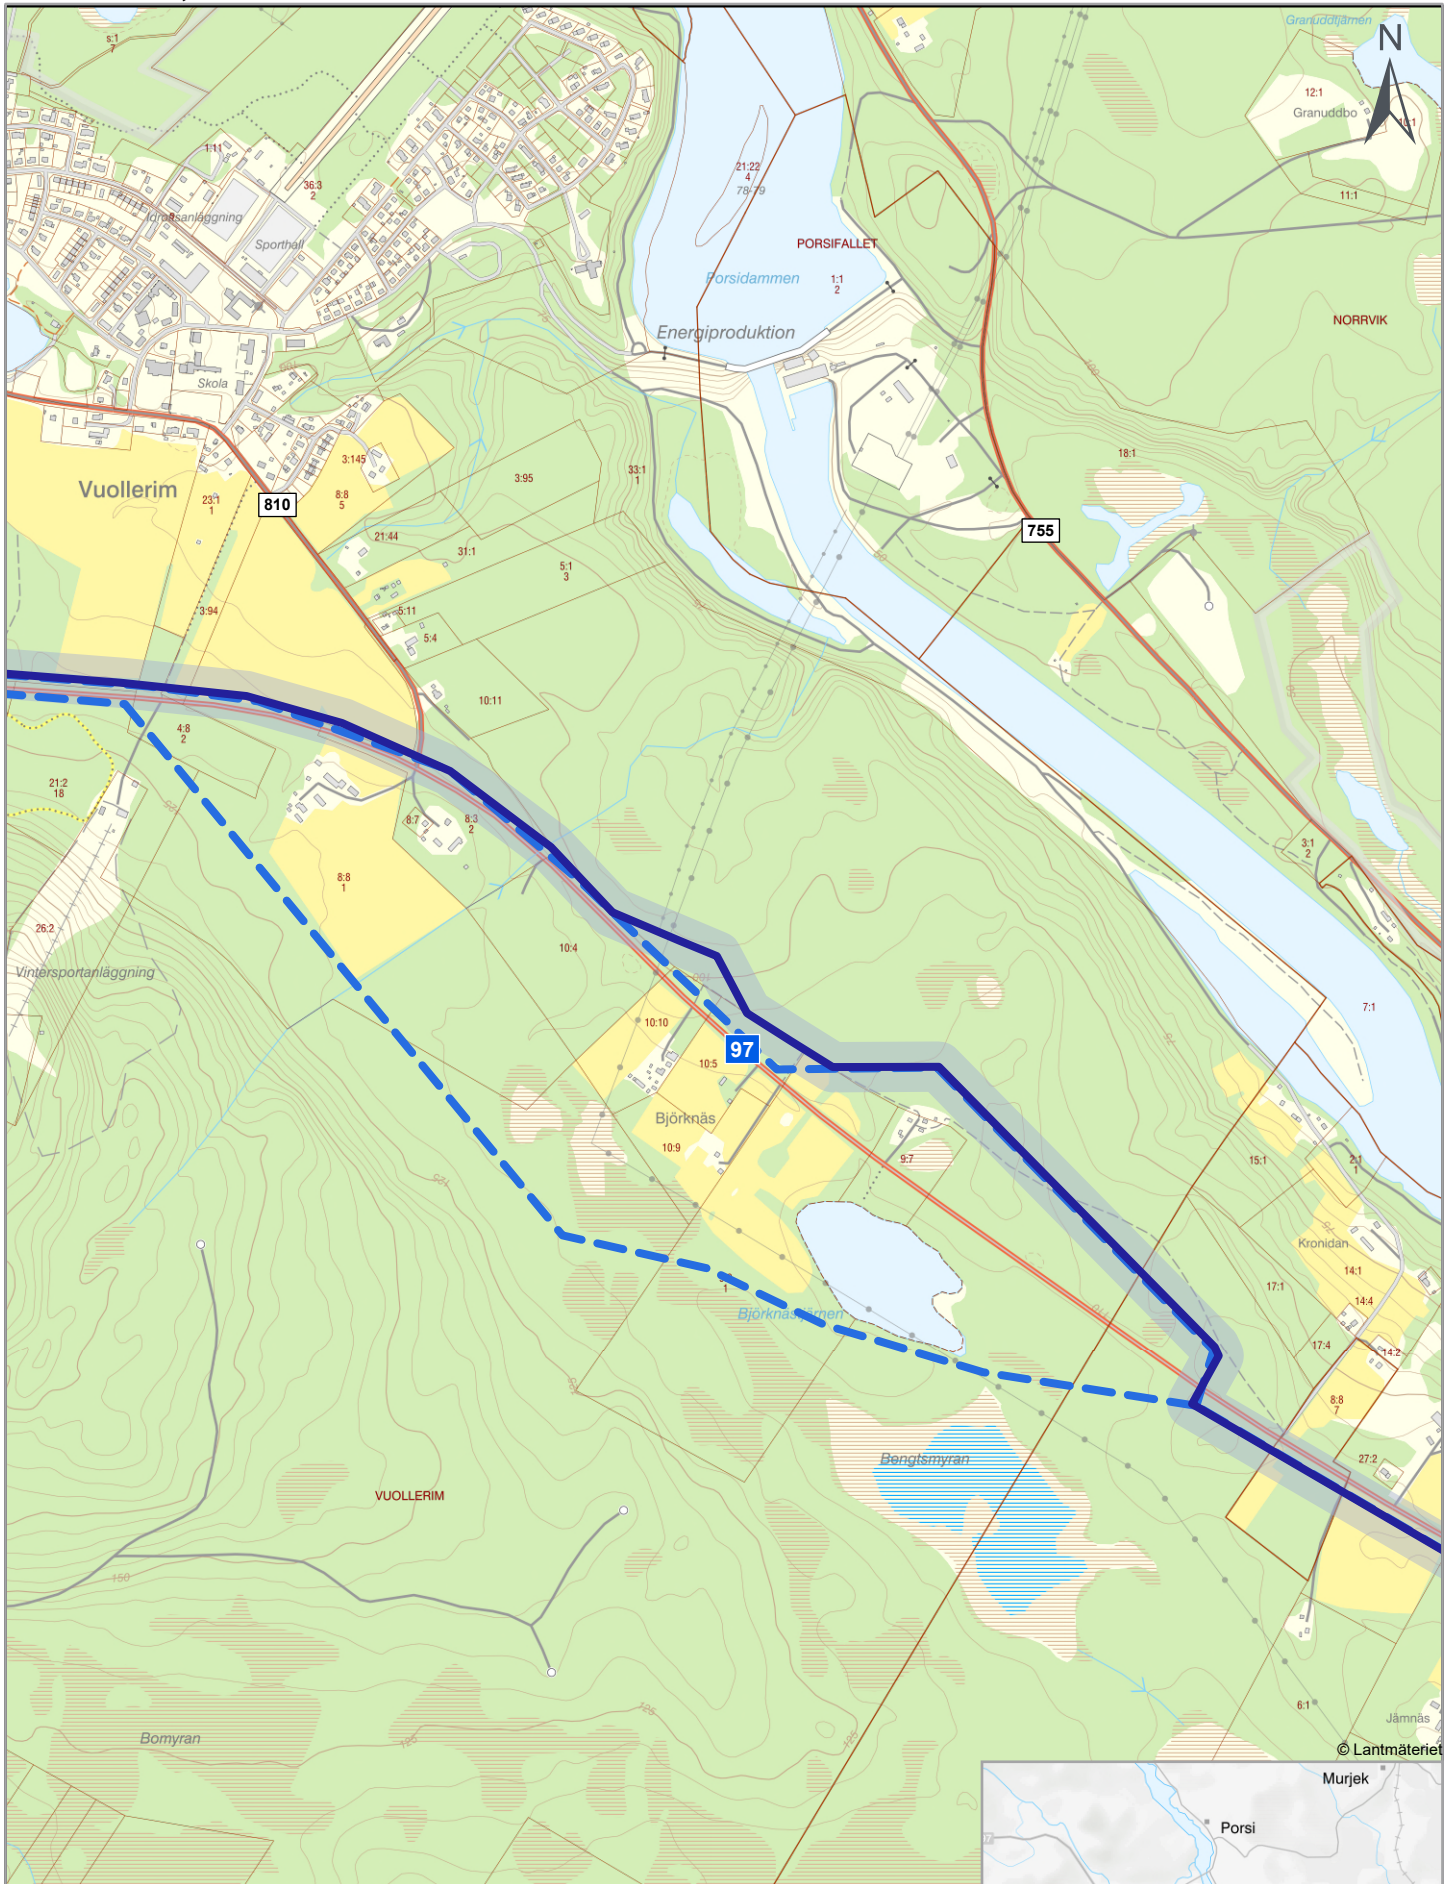

Uppdaterad sträcka 250205


Gasledning avsnitt 1: Letsi-Mellanedet

Utredningskorridor 100m

Äldre sträcka

Äldre sträcka

Datum: 2025-02-10
Skala: 1:15 000 (A4)
0 100 200 300 400 500 m

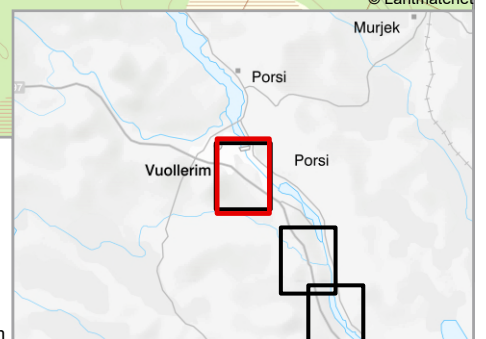

© Lantmäteriet