


KARTA 5, KOMPLETTERANDE SAMRÅD

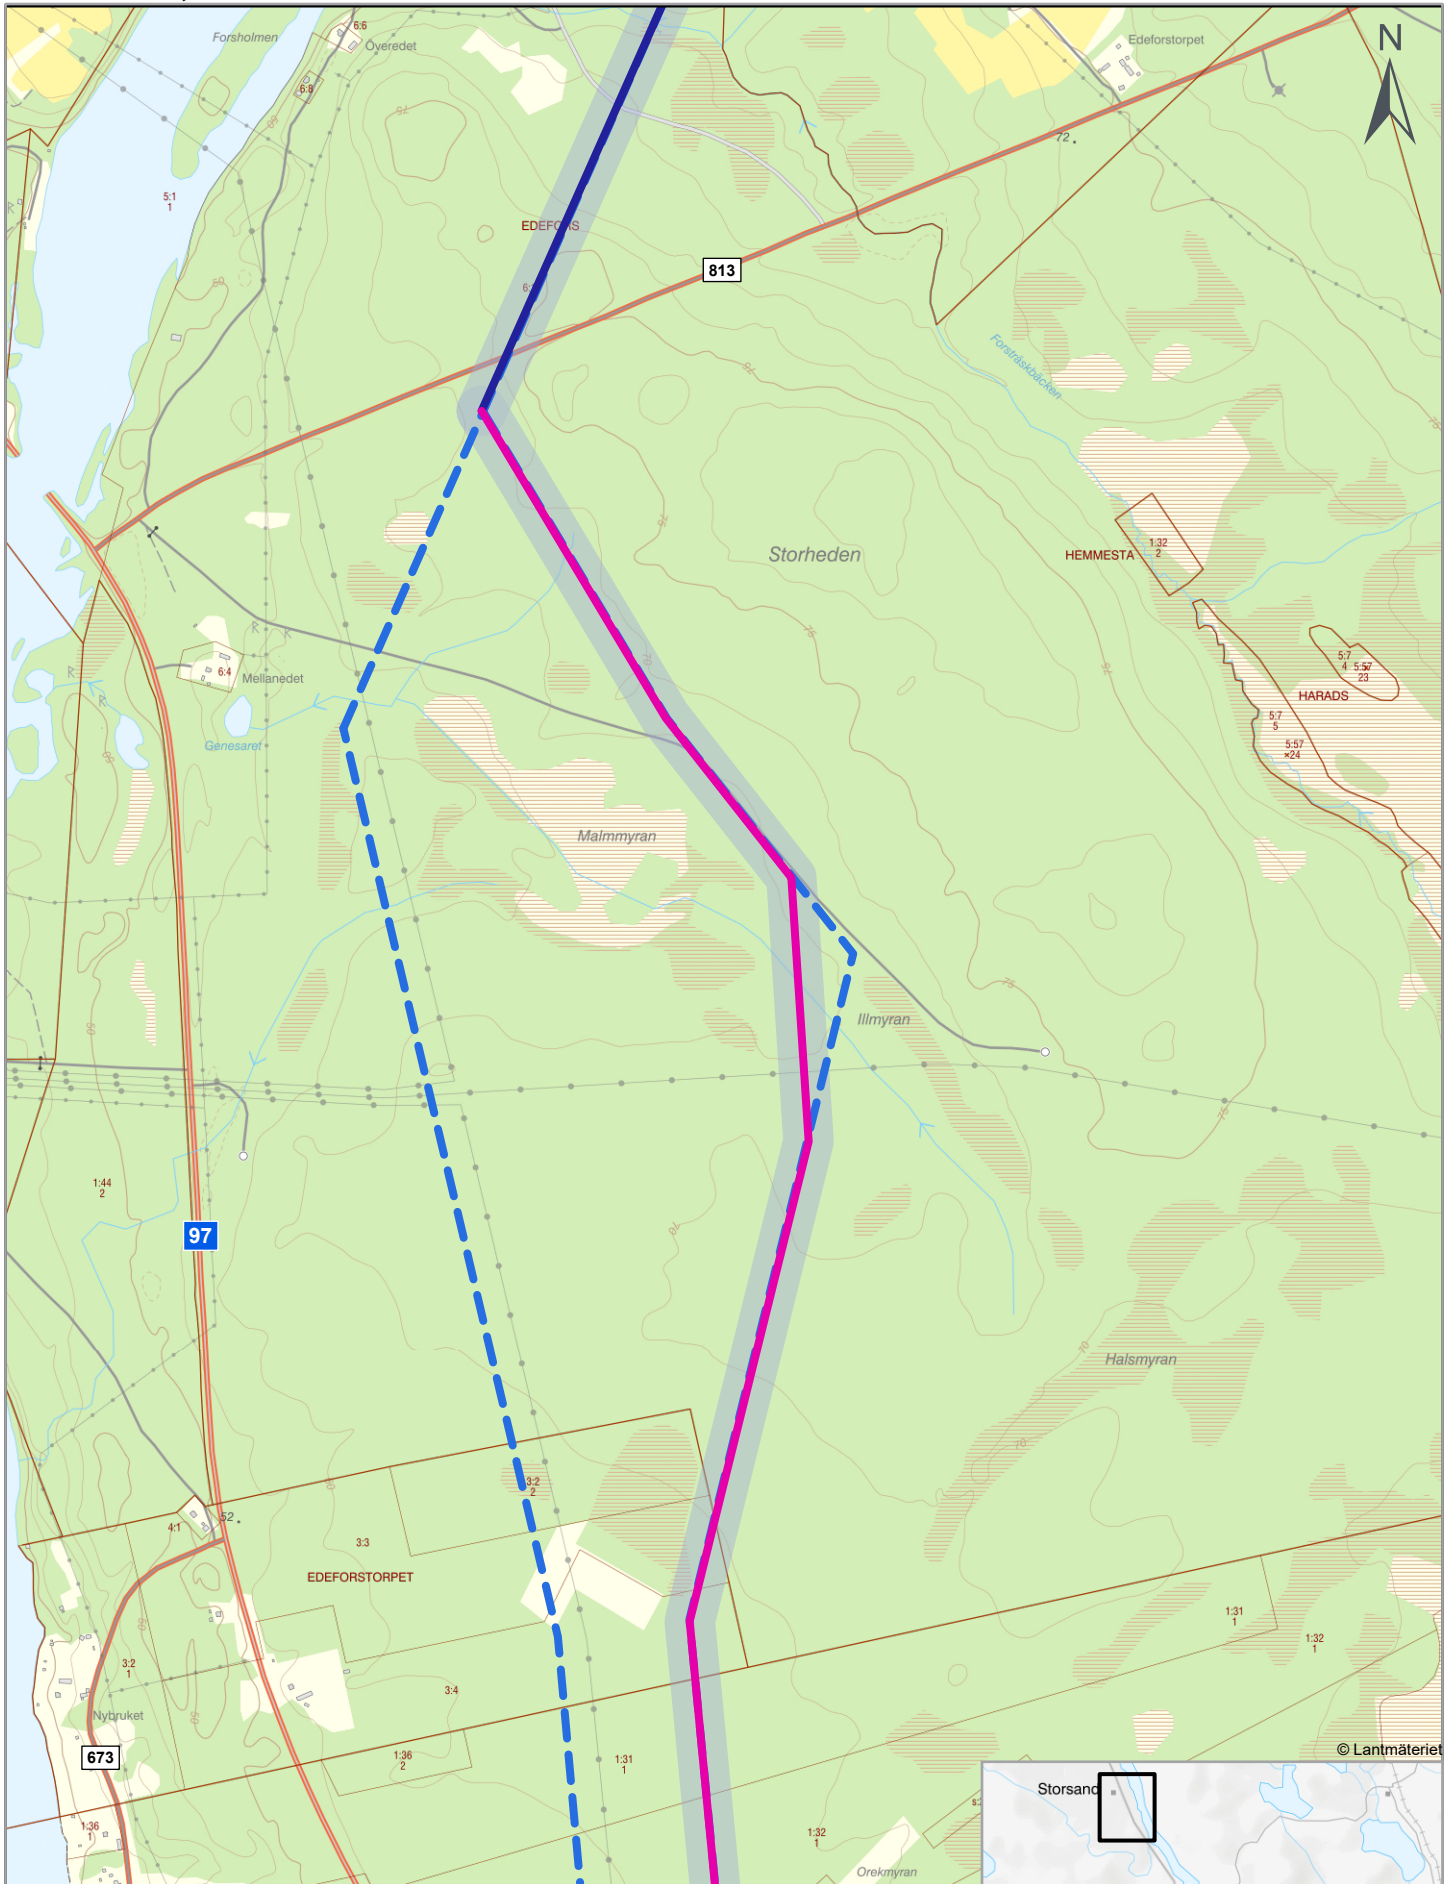


Uppdaterad sträcka 250205

- Gasledning avsnitt 1: Letsi-Mellanedet
- Gasledning avsnitt 2: Mellanedet-Västerbyn
- Utredningskorridor 100m

Äldre sträcka

- Äldre sträcka

Datum: 2025-02-10
Skala: 1:15 000 (A4)
0 100 200 300 400 500 m

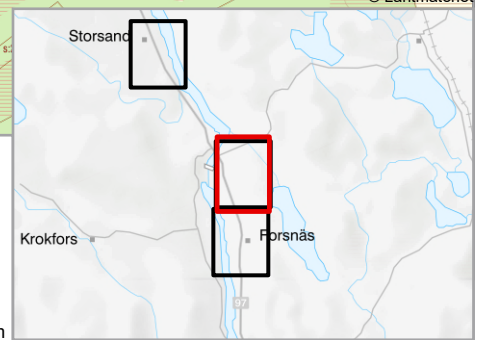

© Lantmäteriet