


# KARTA 6, KOMPLETTERANDE SAMRÅD

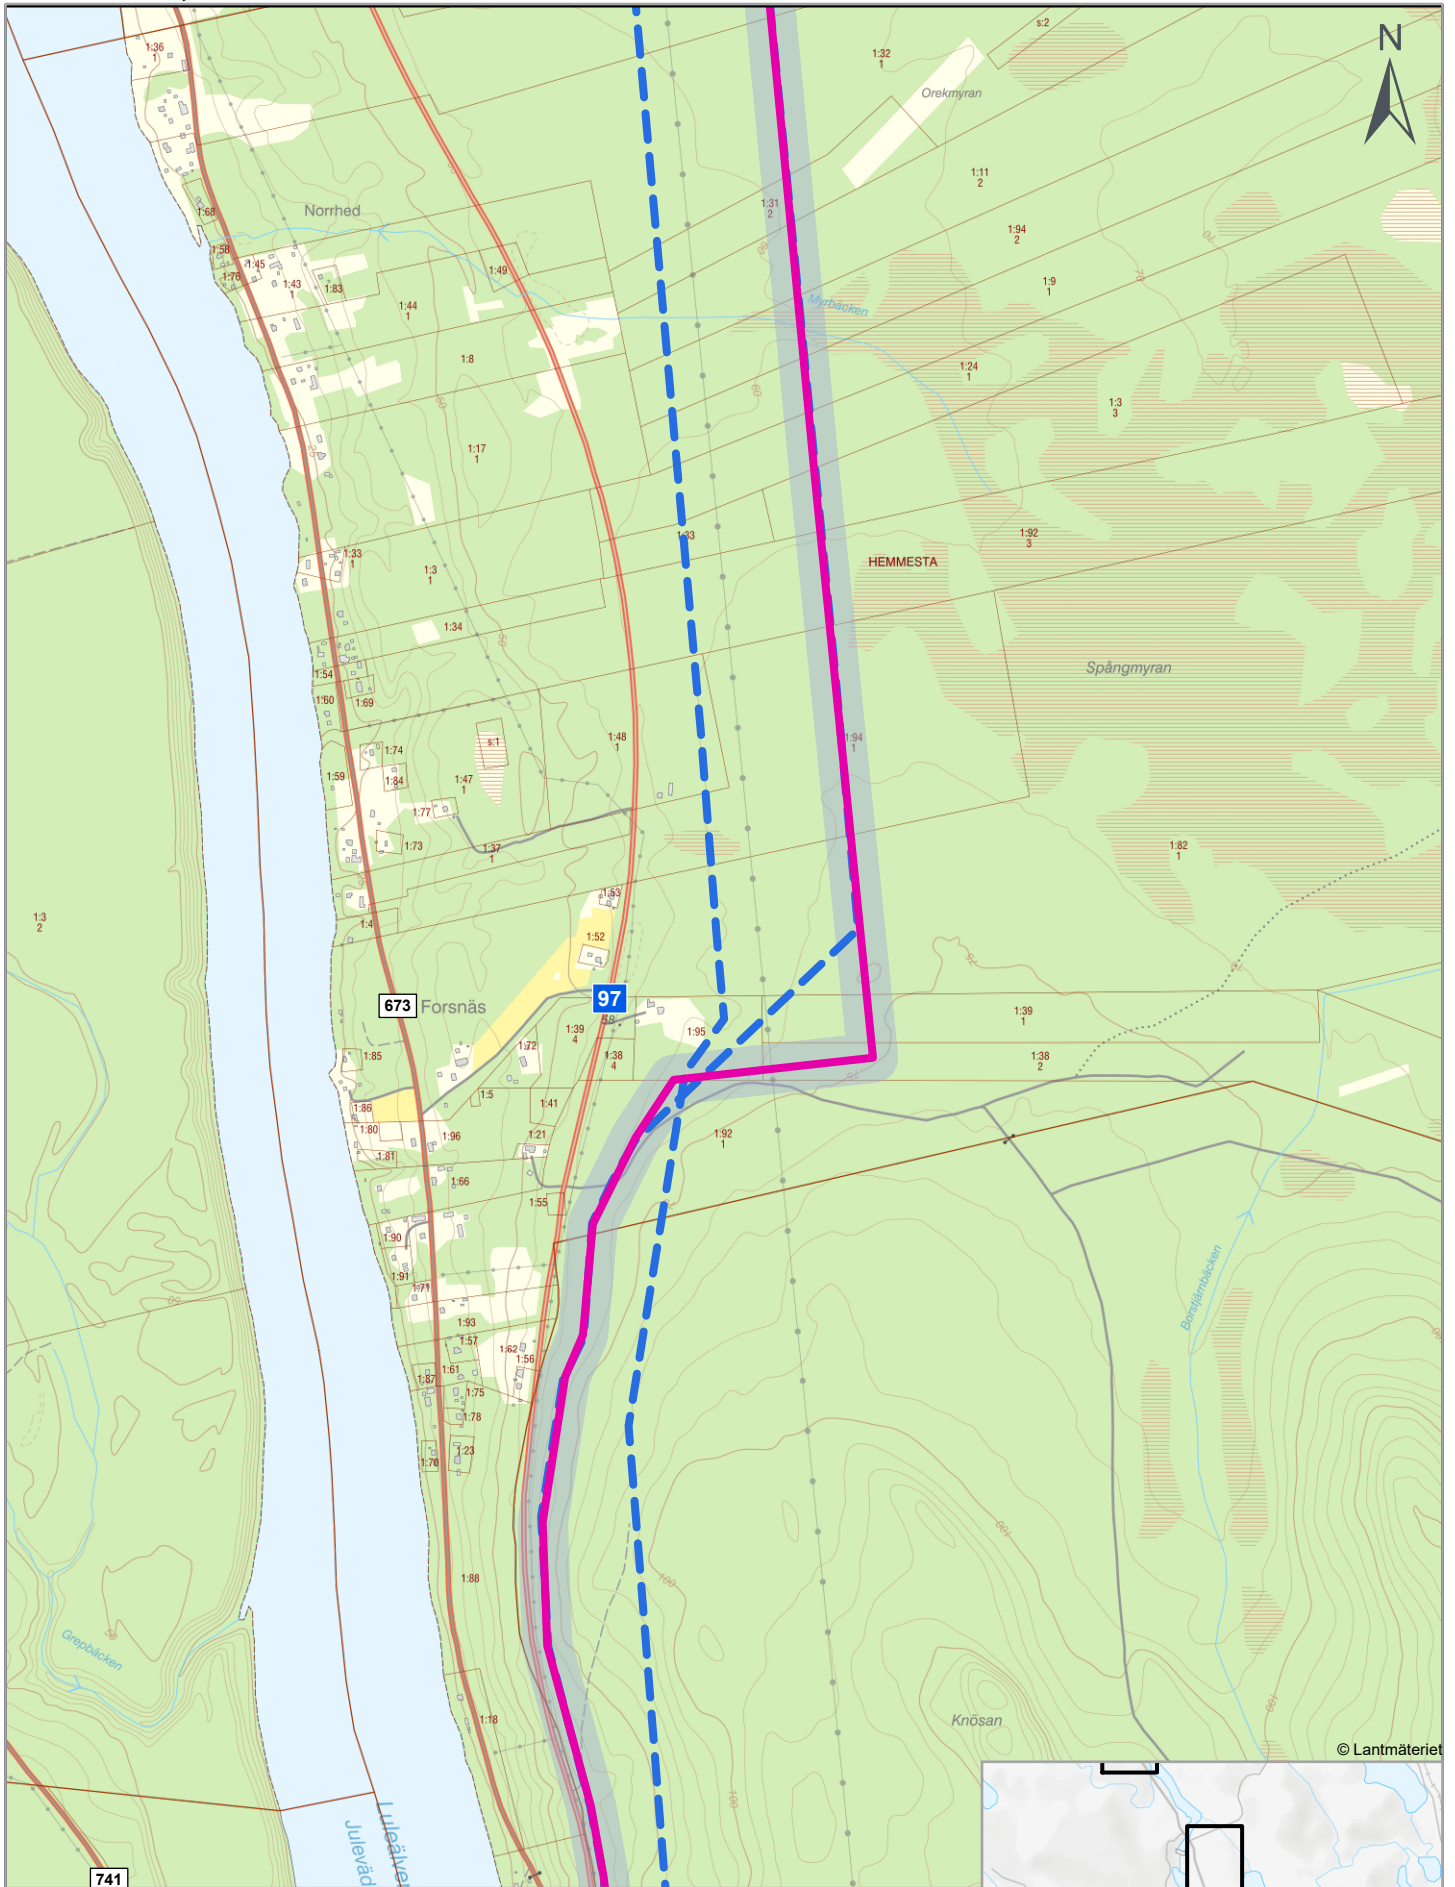


## Uppdaterad sträcka 250205

- Gasledning avsnitt 2: Mellanedet-Västerbyn
- Utredningskorridor 100m

## Äldre sträcka

- Äldre sträcka

Datum: 2025-02-10  
Skala: 1:15 000 (A4)  
0 100 200 300 400 500 m

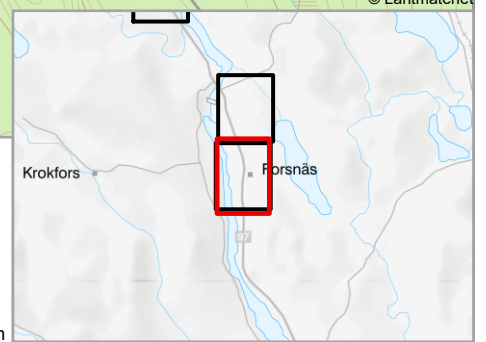

© Lantmäteriet