


KARTA 9, KOMPLETTERANDE SAMRÅD

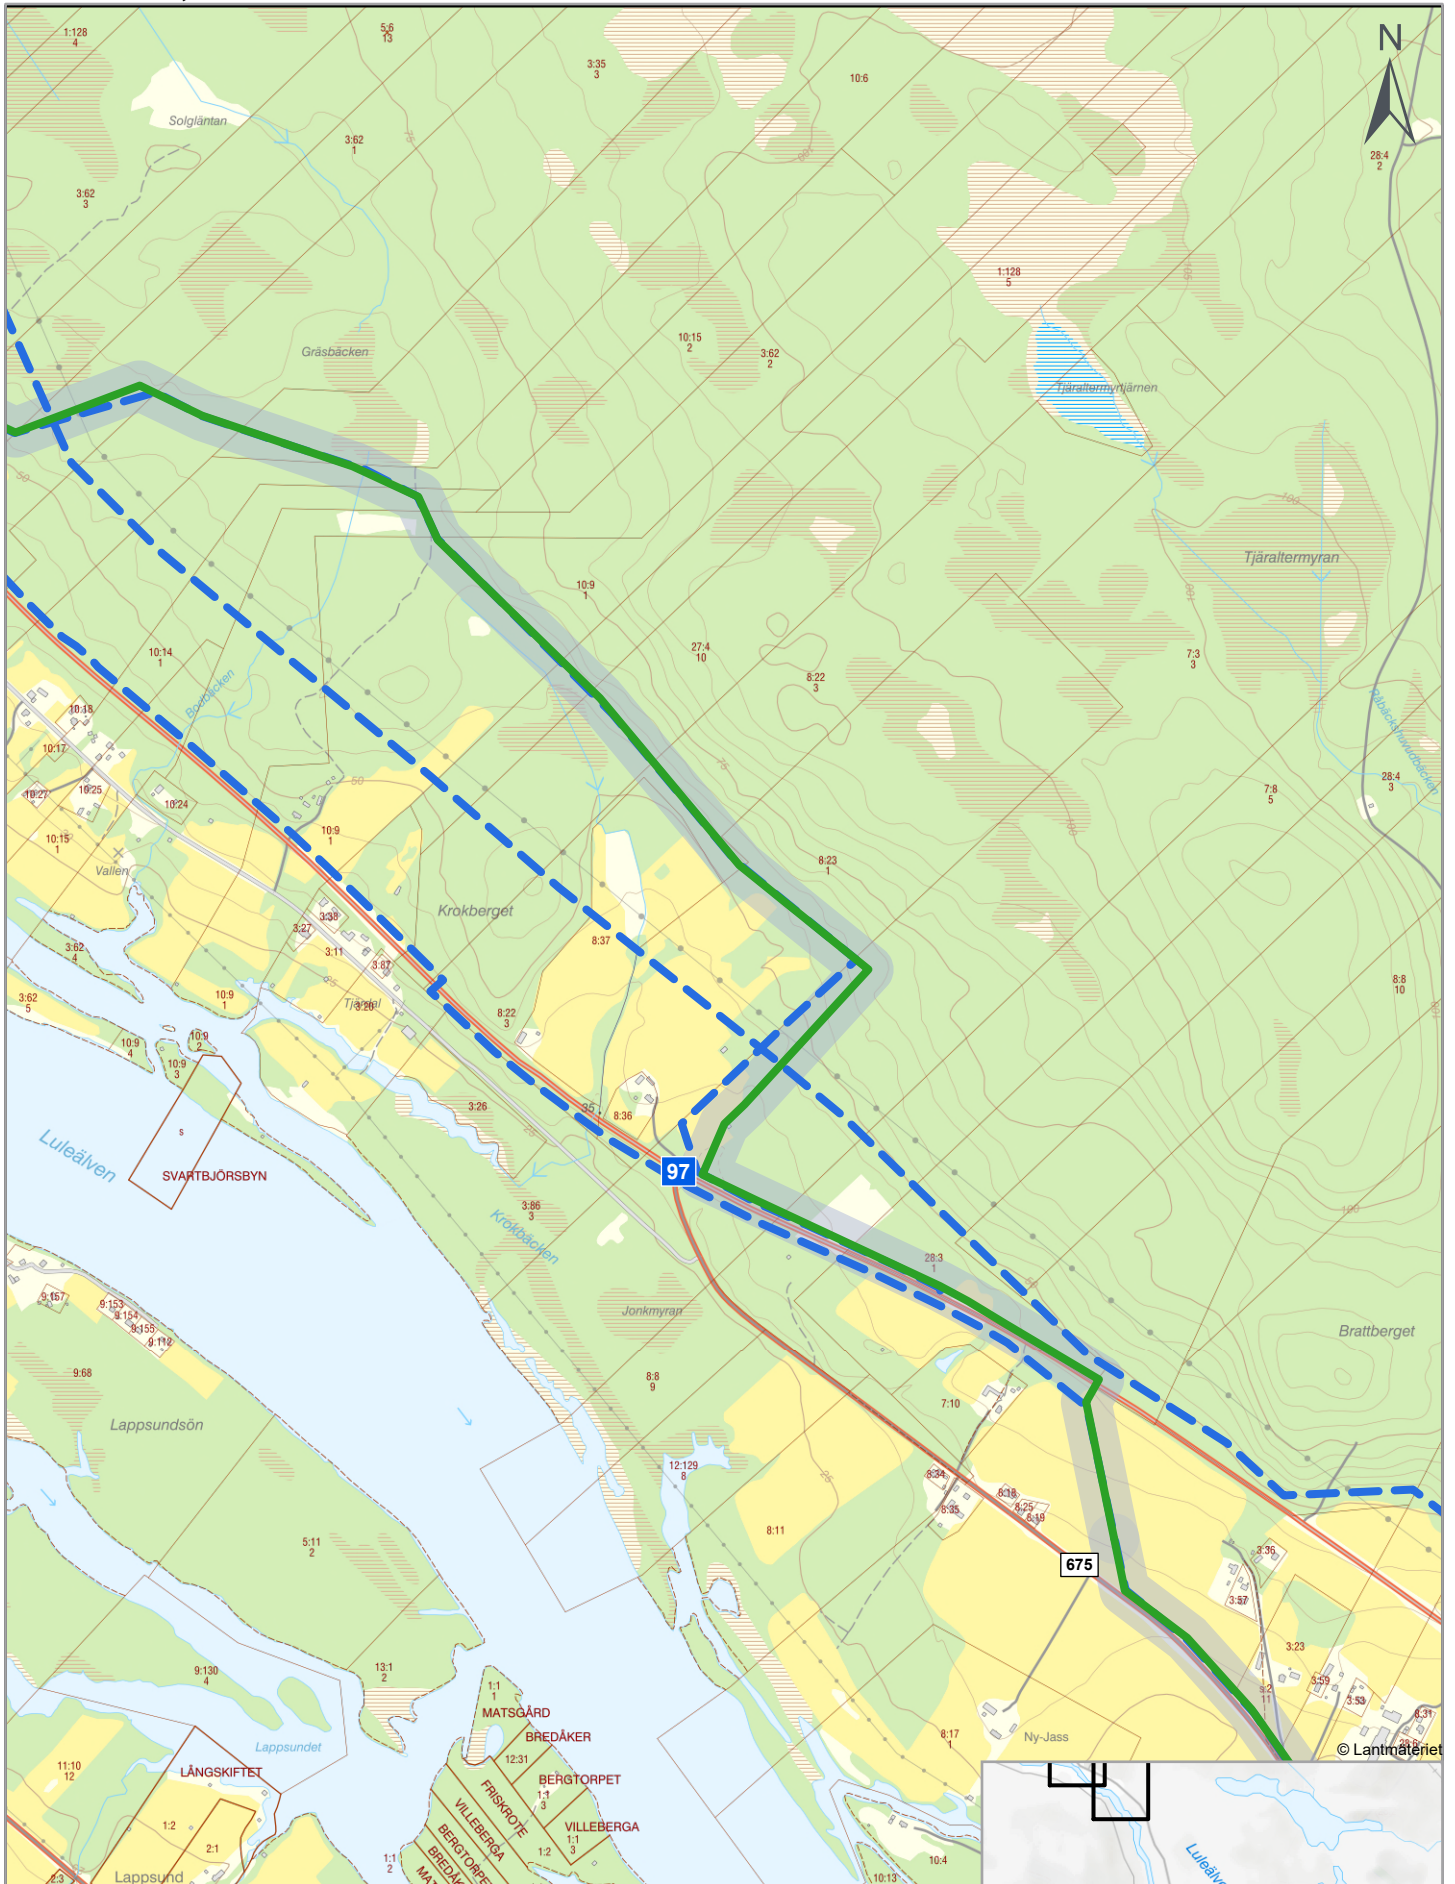

Uppdaterad sträcka 250205


— Gasledning avsnitt 3: Västerbyn-Boden

— Utredningskorridor 100m

Äldre sträcka

— Äldre sträcka

Datum: 2025-02-10
Skala: 1:15 000 (A4)
0 100 200 300 400 500 m

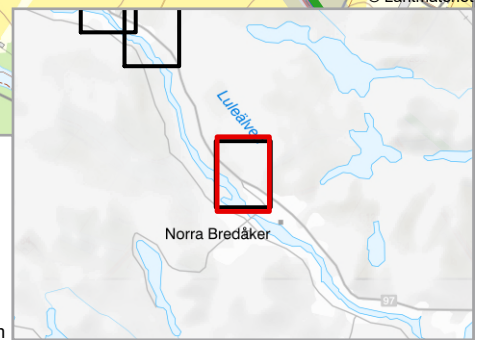

© Lantmäteriet