


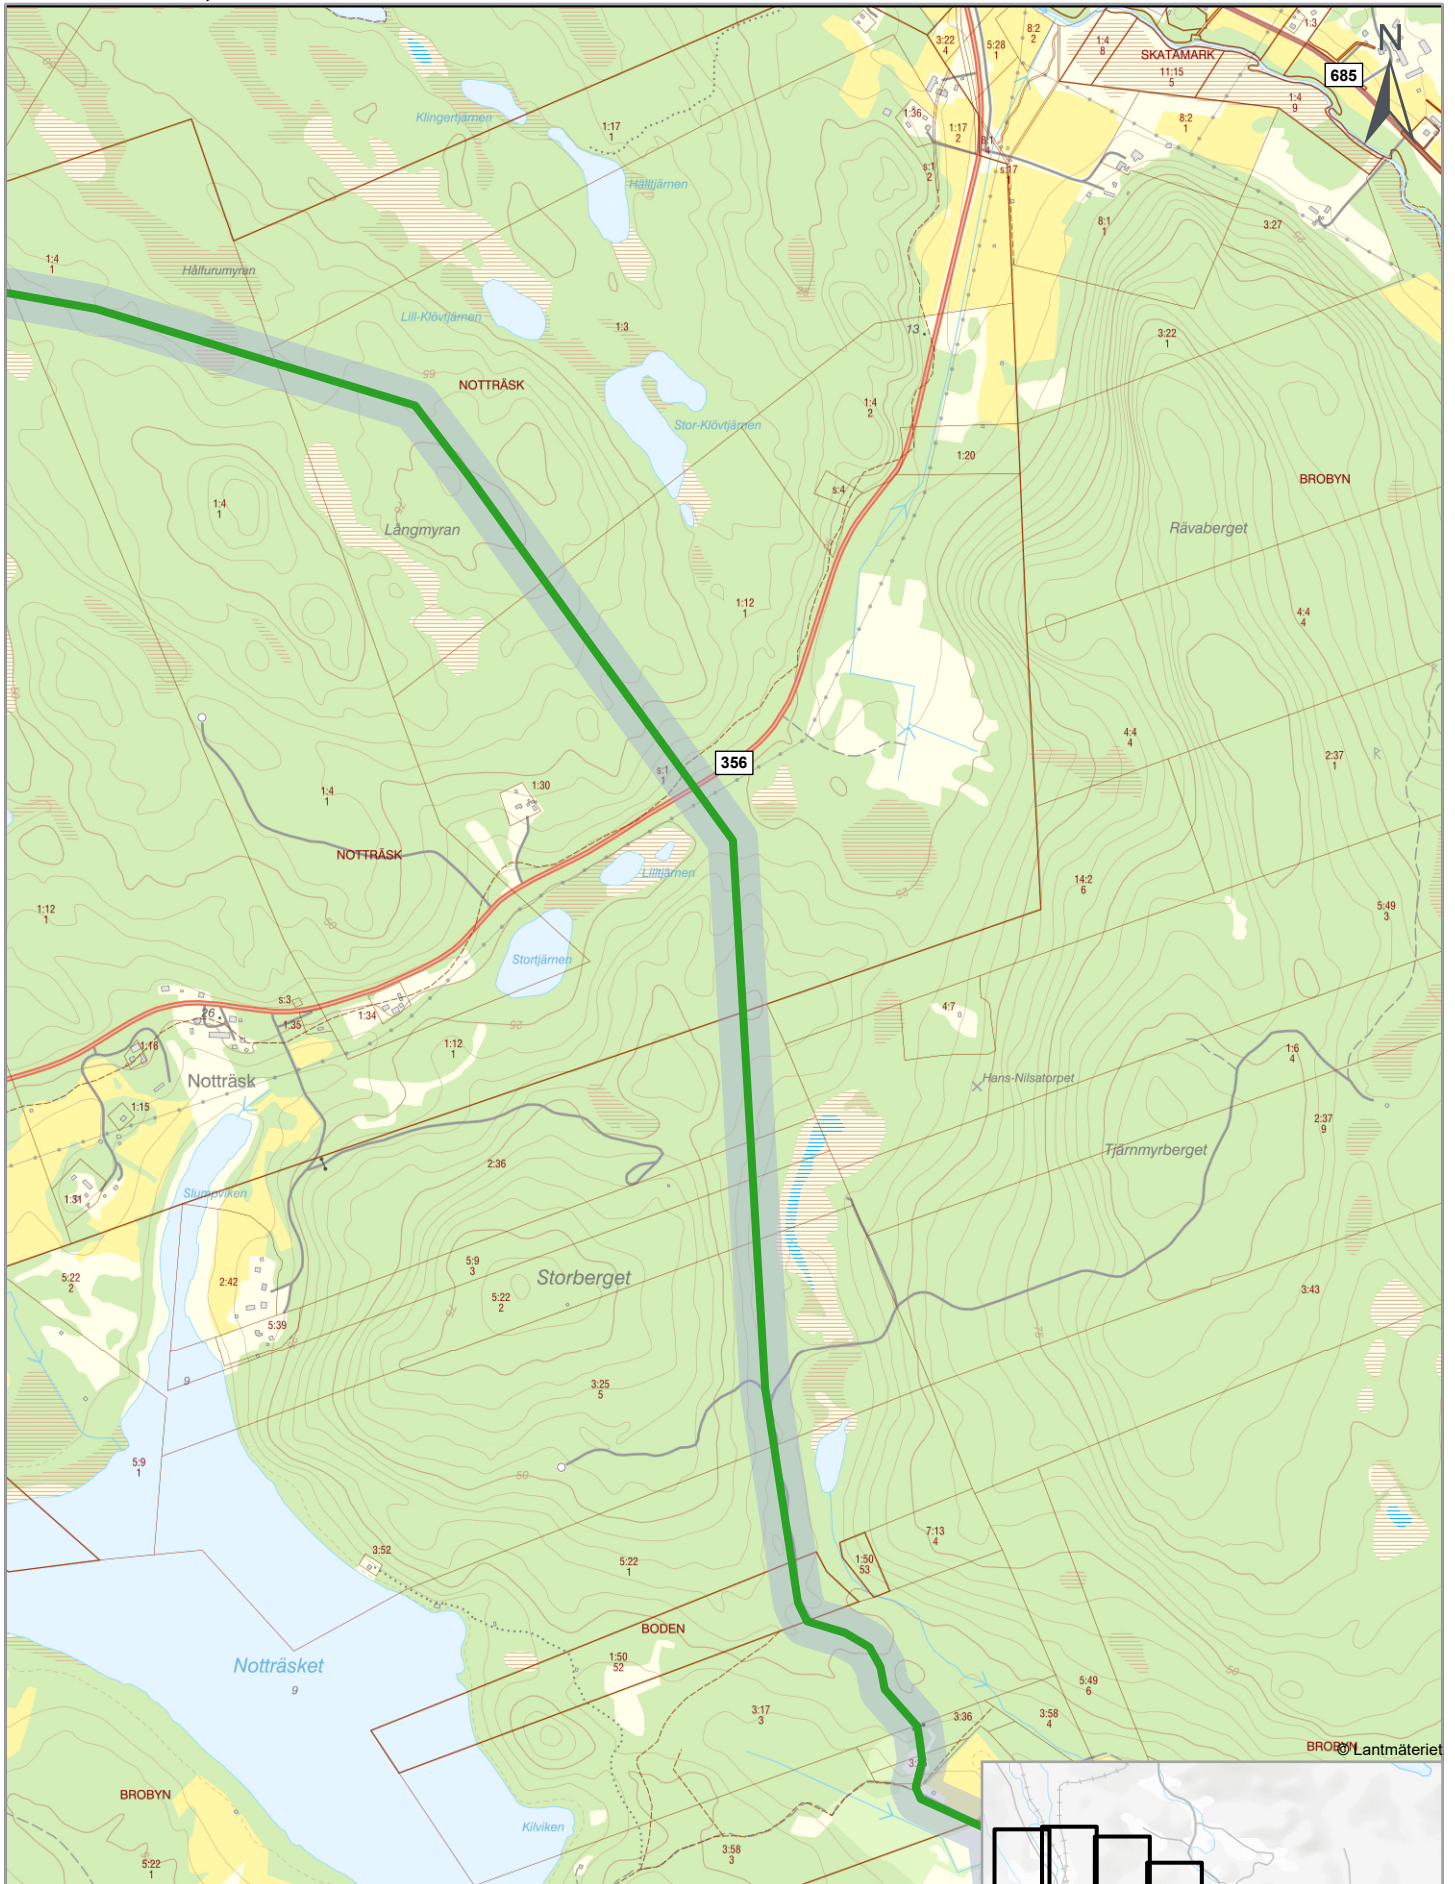


KARTA 14, KOMPLETTERANDE SAMRÅD



Uppdaterad sträcka 250205

-  Gasledning avsnitt 3: Västerbyn-Boden Äldre sträcka ligger utanför kartbilden
-  Utredningskorridor 100m

Datum: 2025-02-10
Skala: 1:15 000 (A4)
0 100 200 300 400 500 m

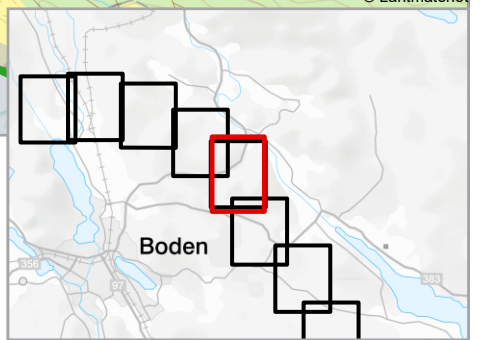

BROBYN Lantmäteriet