


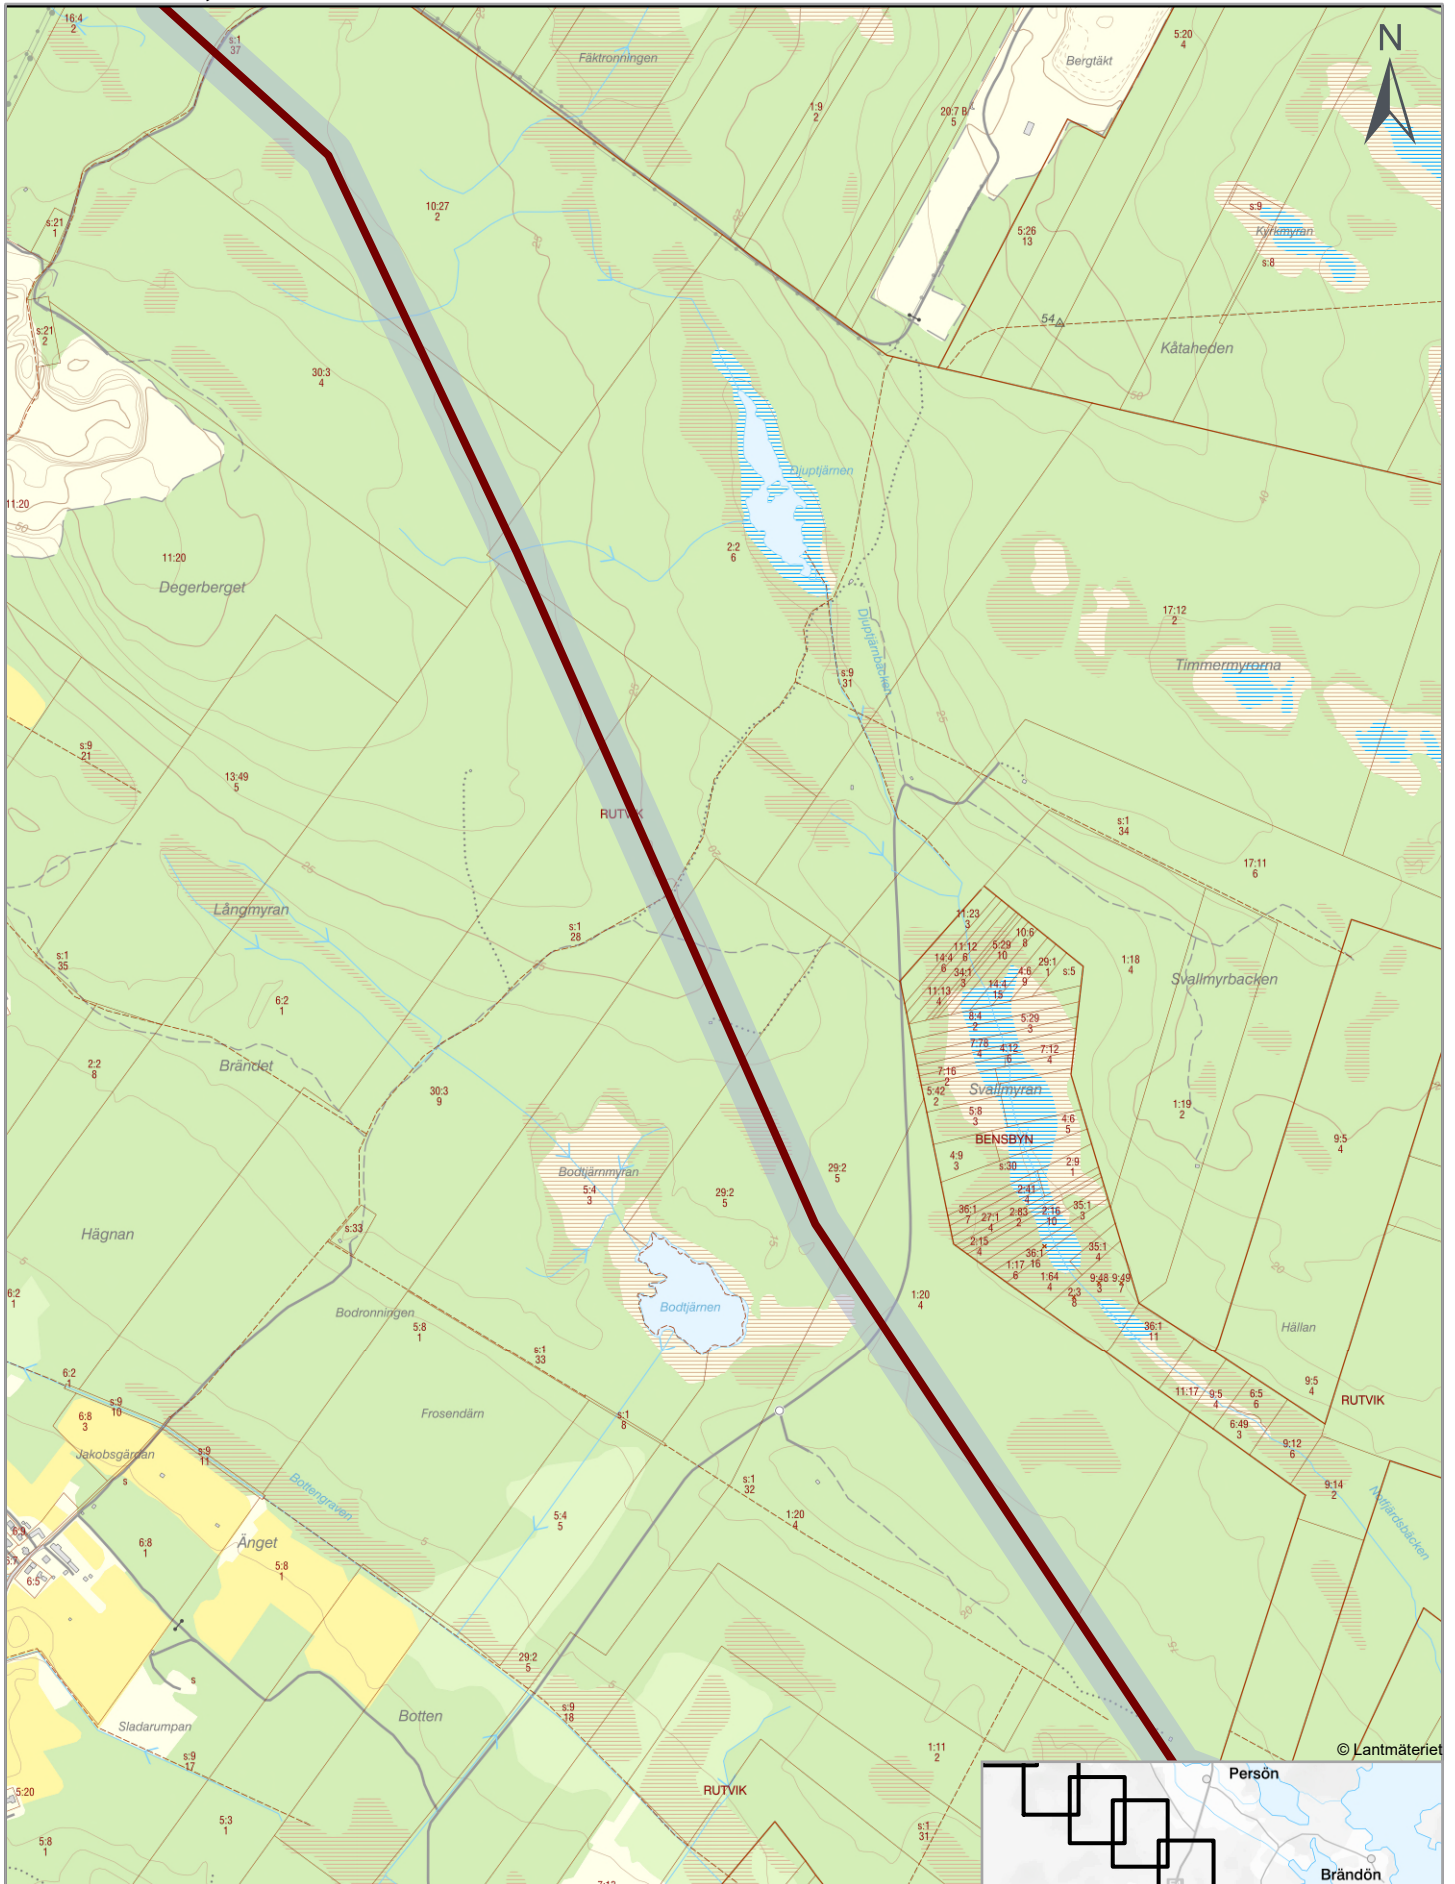


# KARTA 22, KOMPLETTERANDE SAMRÅD



## Uppdaterad sträcka 250205

-  Gasledning avsnitt 5: Rutvik-Luleå Äldre sträcka ligger utanför kartbilden
-  Utredningskorridor 100m

Datum: 2025-02-10  
Skala: 1:15 000 (A4)  
0 100 200 300 400 500 m

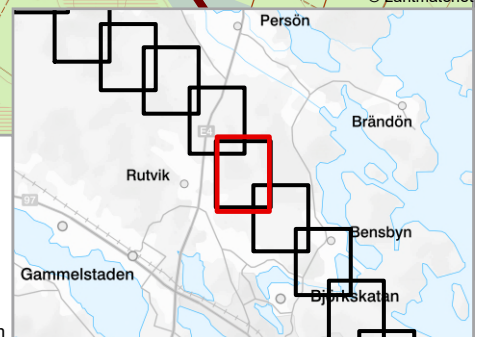

© Lantmäteriet