


KARTA 23, KOMPLETTERANDE SAMRÅD

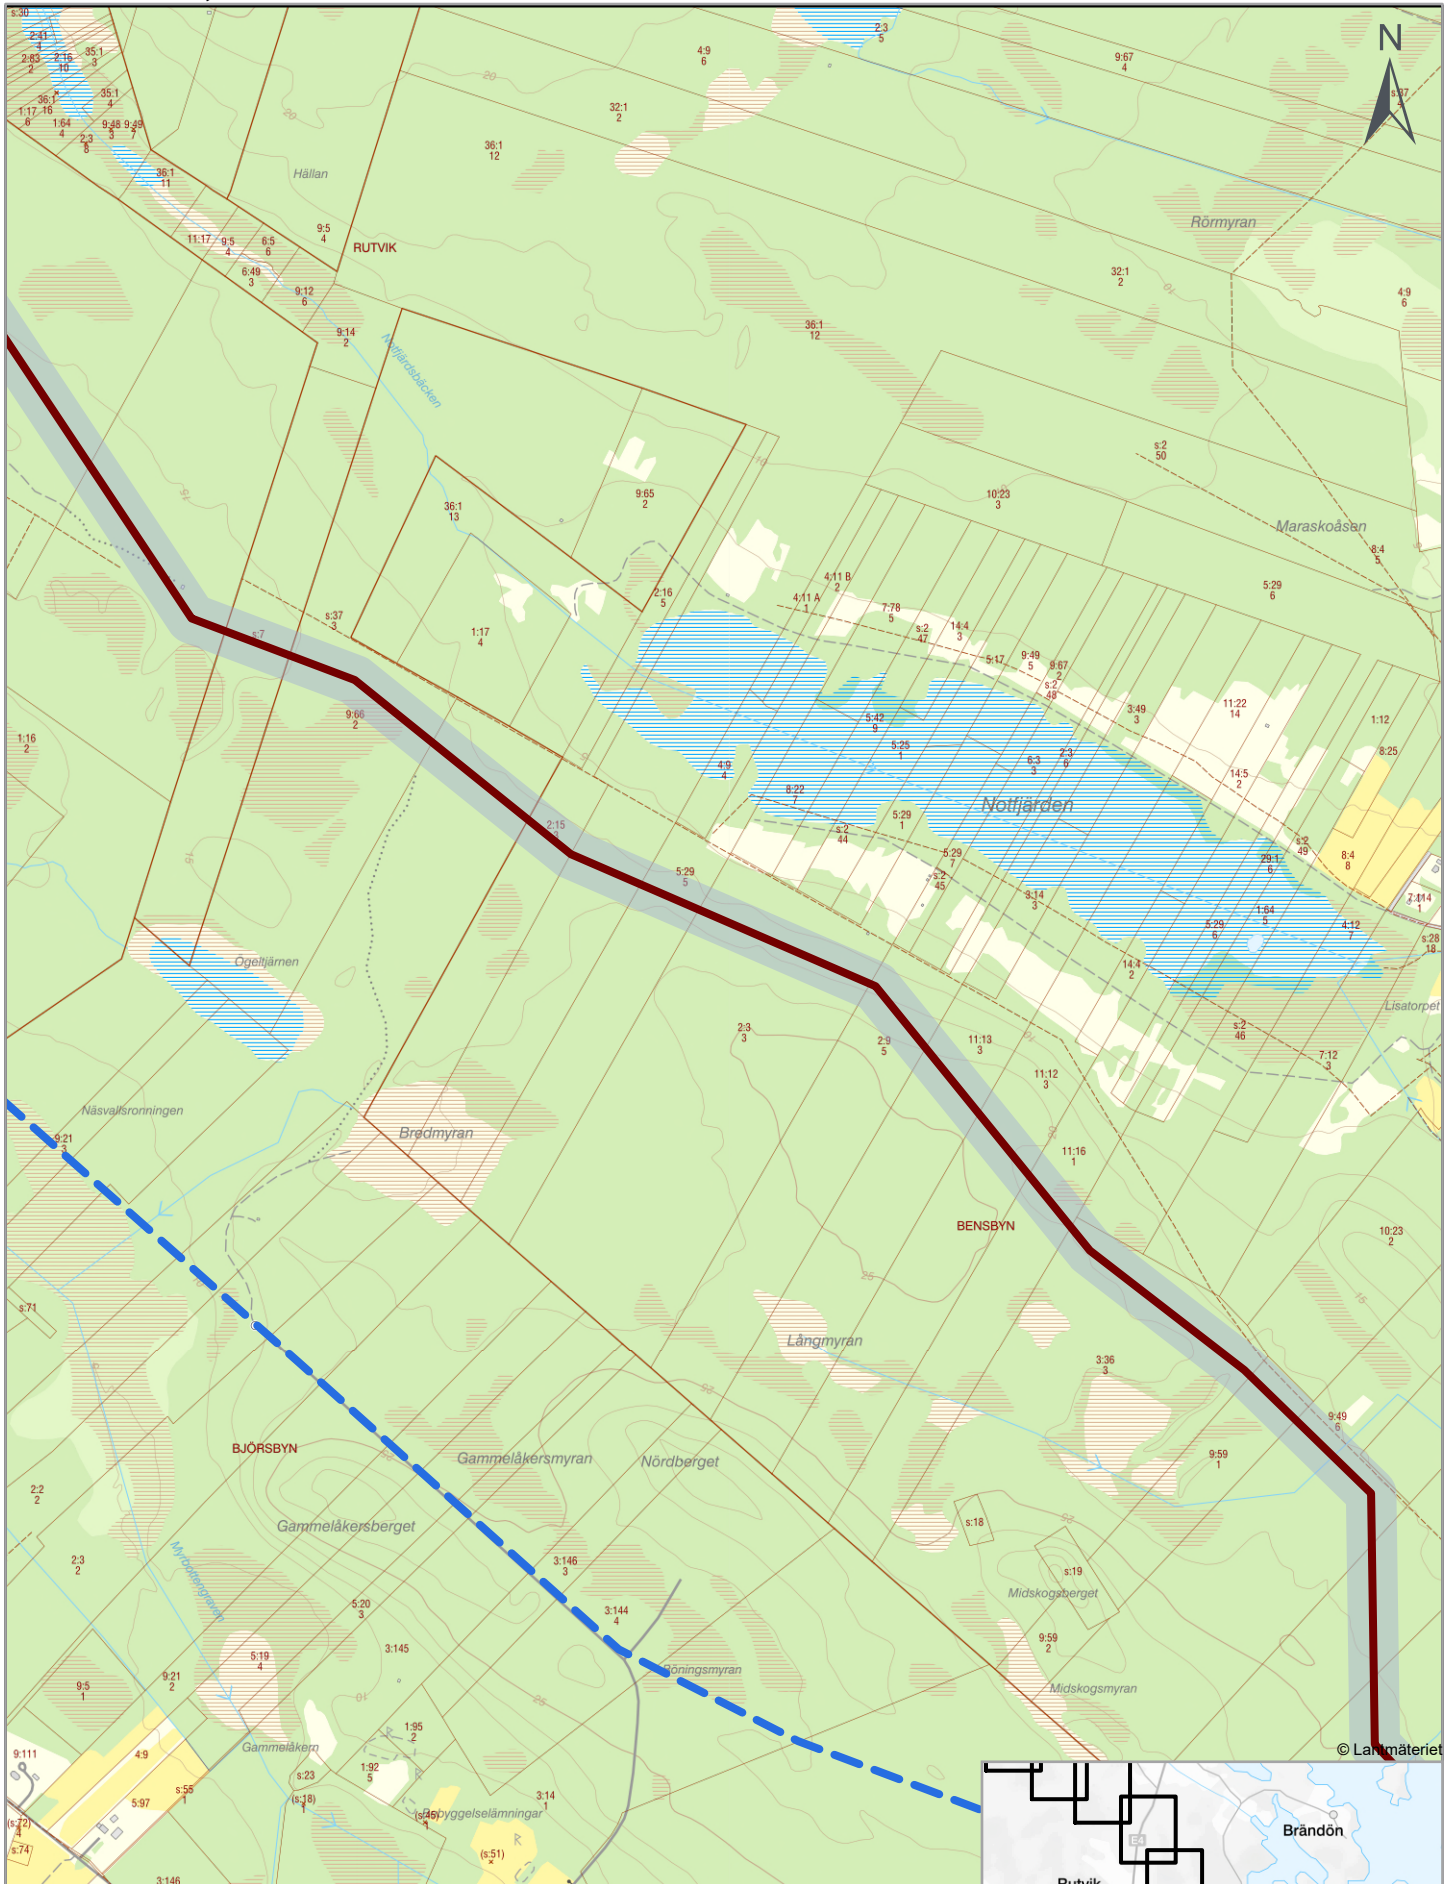


Uppdaterad sträcka 250205

— Gasledning avsnitt 5: Rutvik-Luleå
— Utredningskorridor 100m

Äldre sträcka

— Äldre sträcka

Datum: 2025-02-10
Skala: 1:15 000 (A4)
0 100 200 300 400 500 m

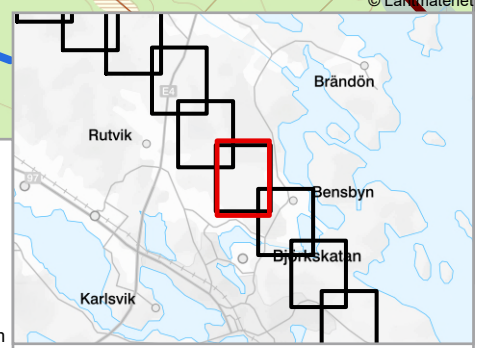

© Lantmäteriet