


BILAGA 1, ÖVERSIKT

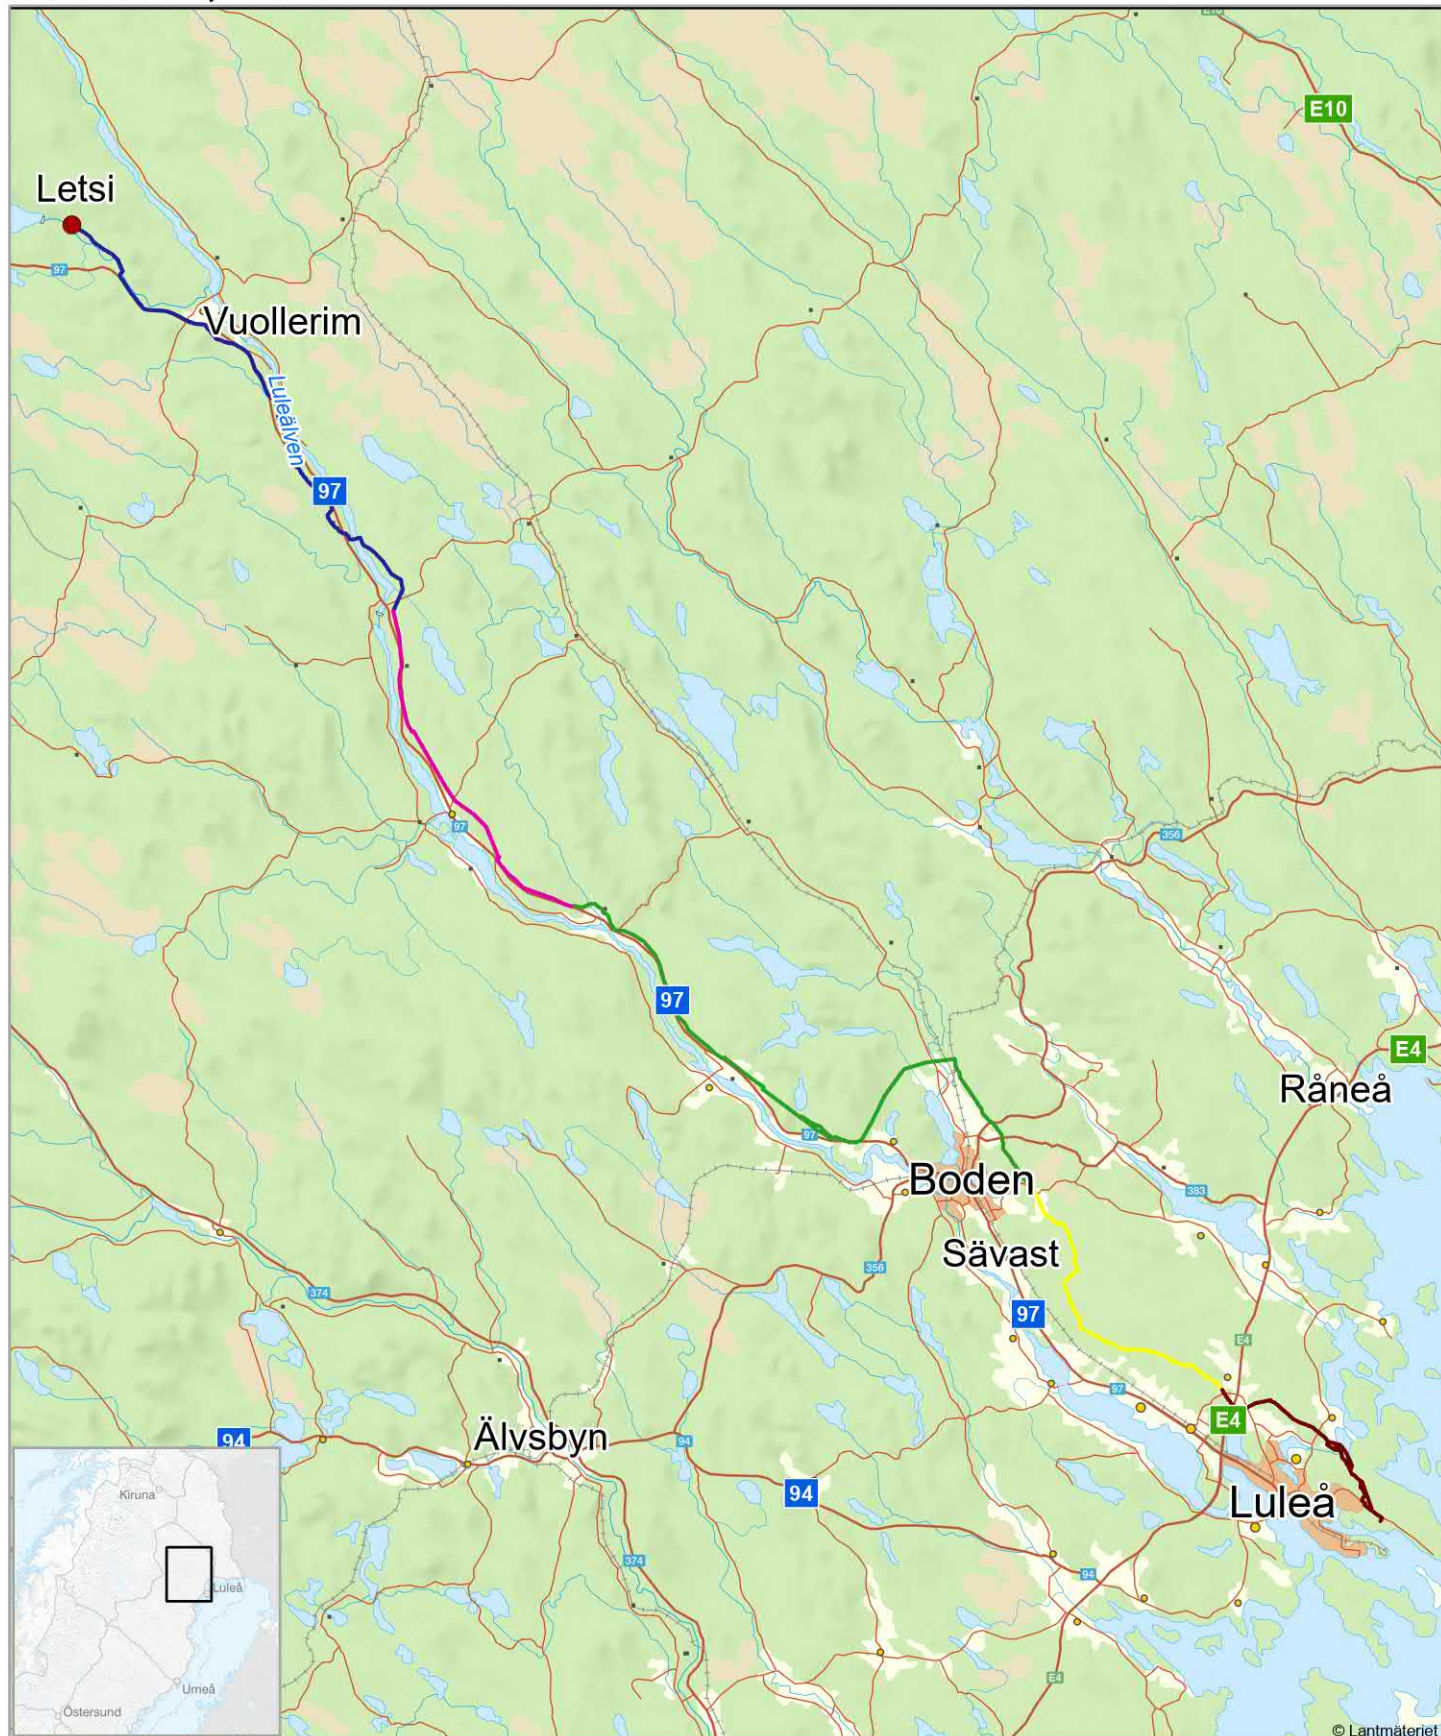

- Ny station
- Avsnitt 1: Letsi-Mellanedet
- Avsnitt 2: Mellanedet-Västerbyn
- Avsnitt 3: Västerbyn-Boden
- Avsnitt 4: Boden-Rutvik
- Avsnitt 5: Rutvik-Luleå



Projekt: Vätgas i Nord
Kund: Nordion Energi
Datum: 2024-07-02
Skala: 1:550 000



© Lantmäteriet